


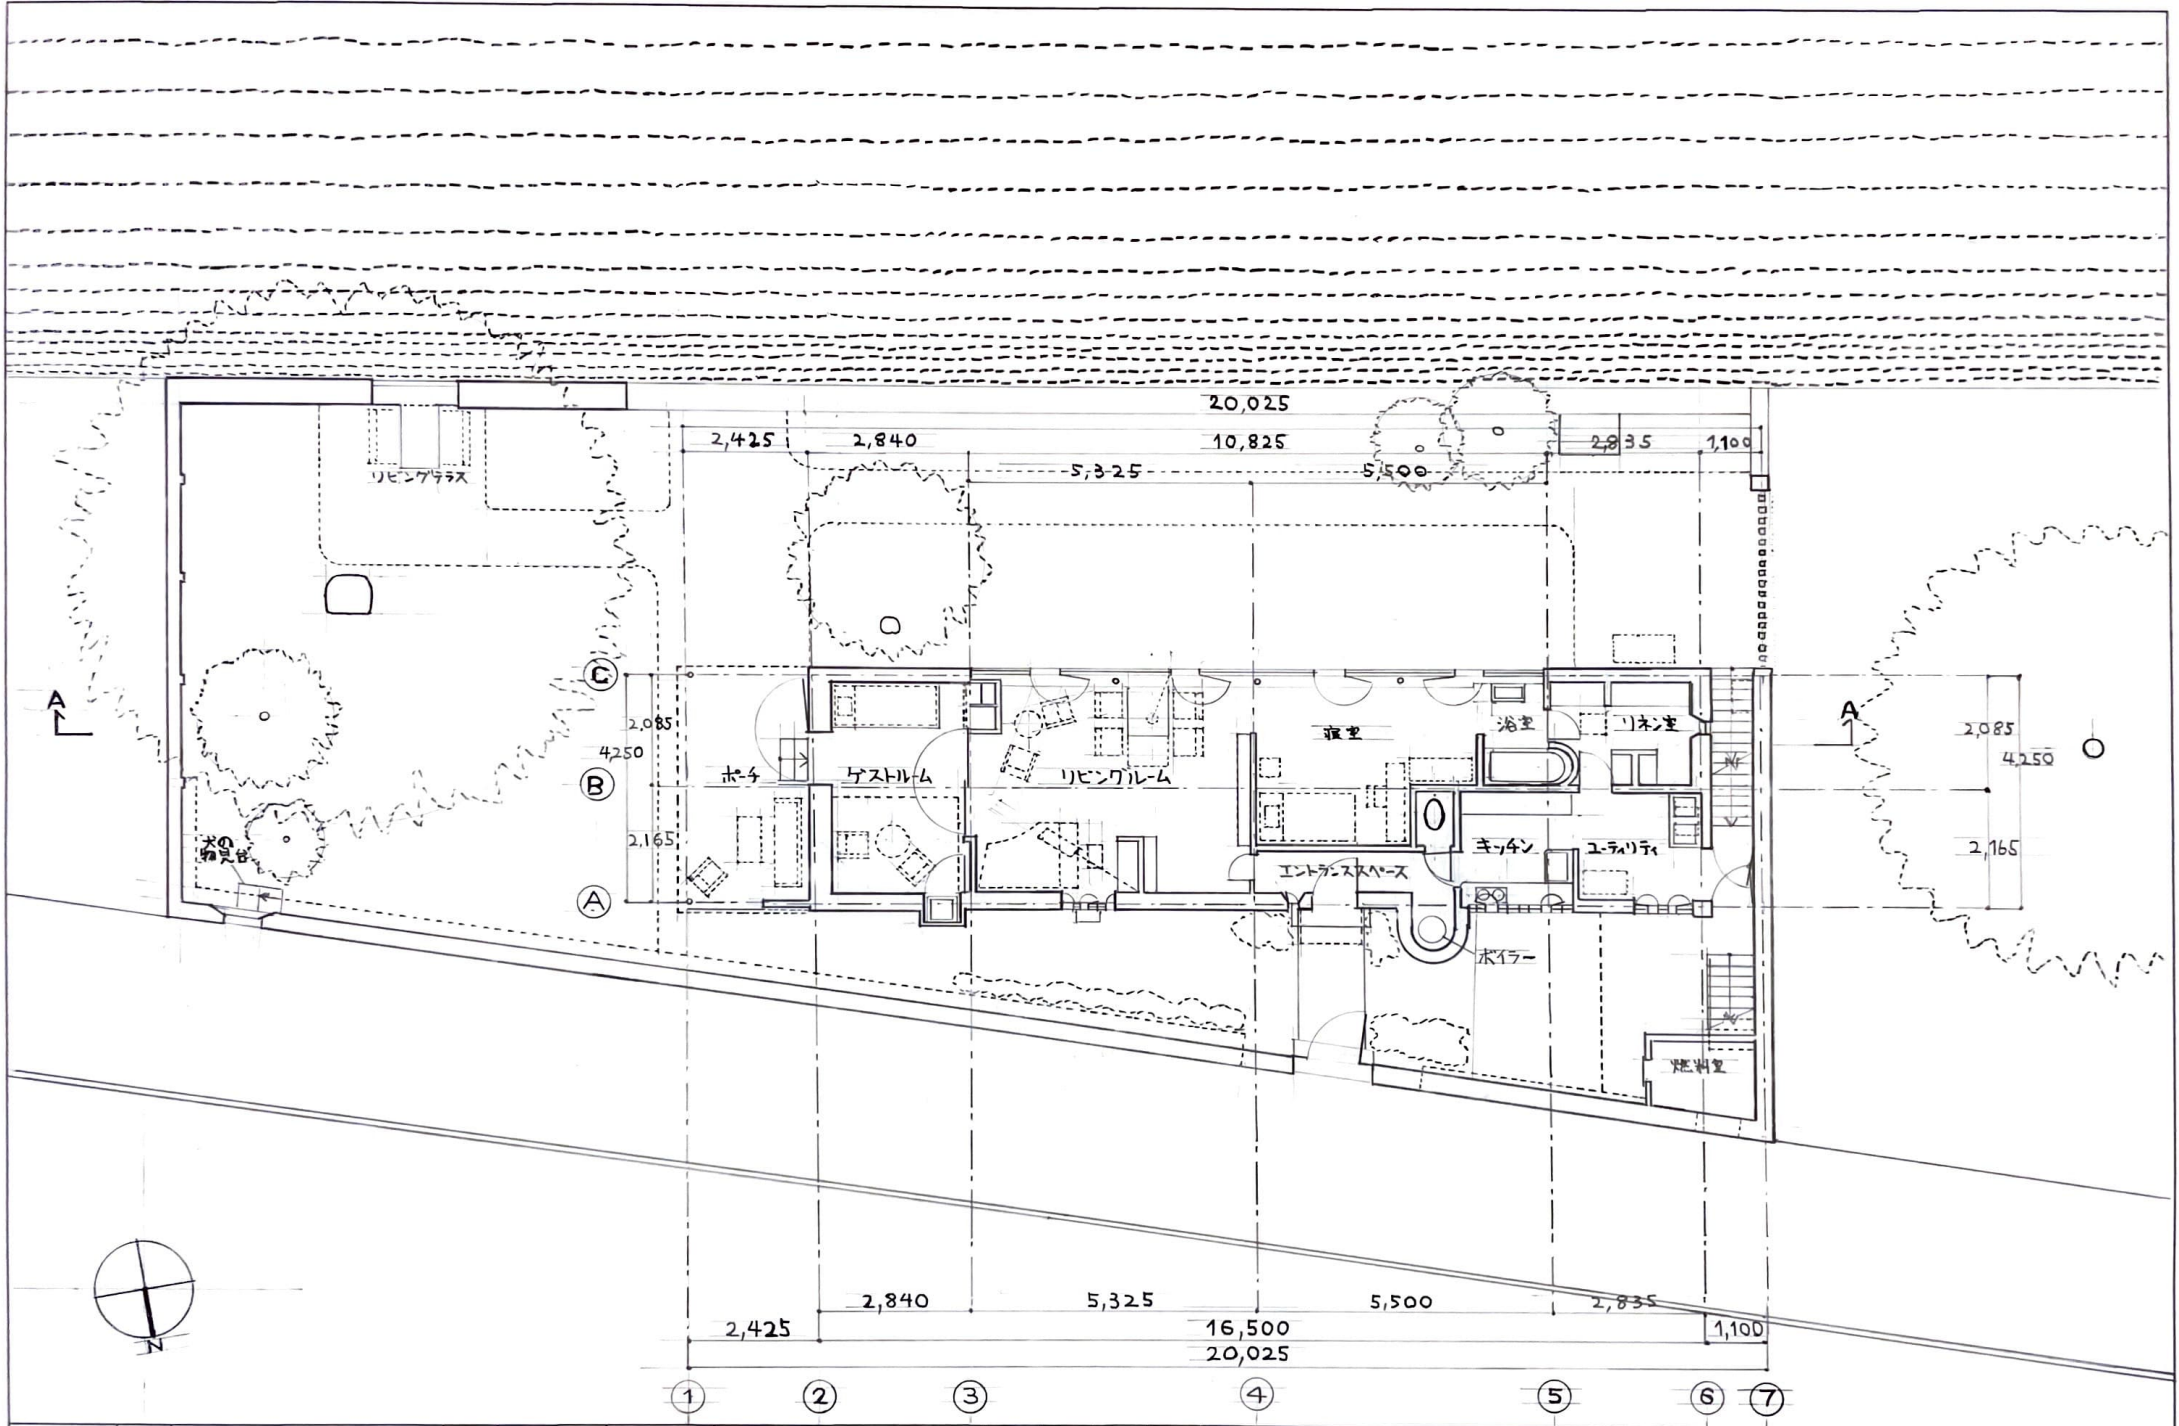


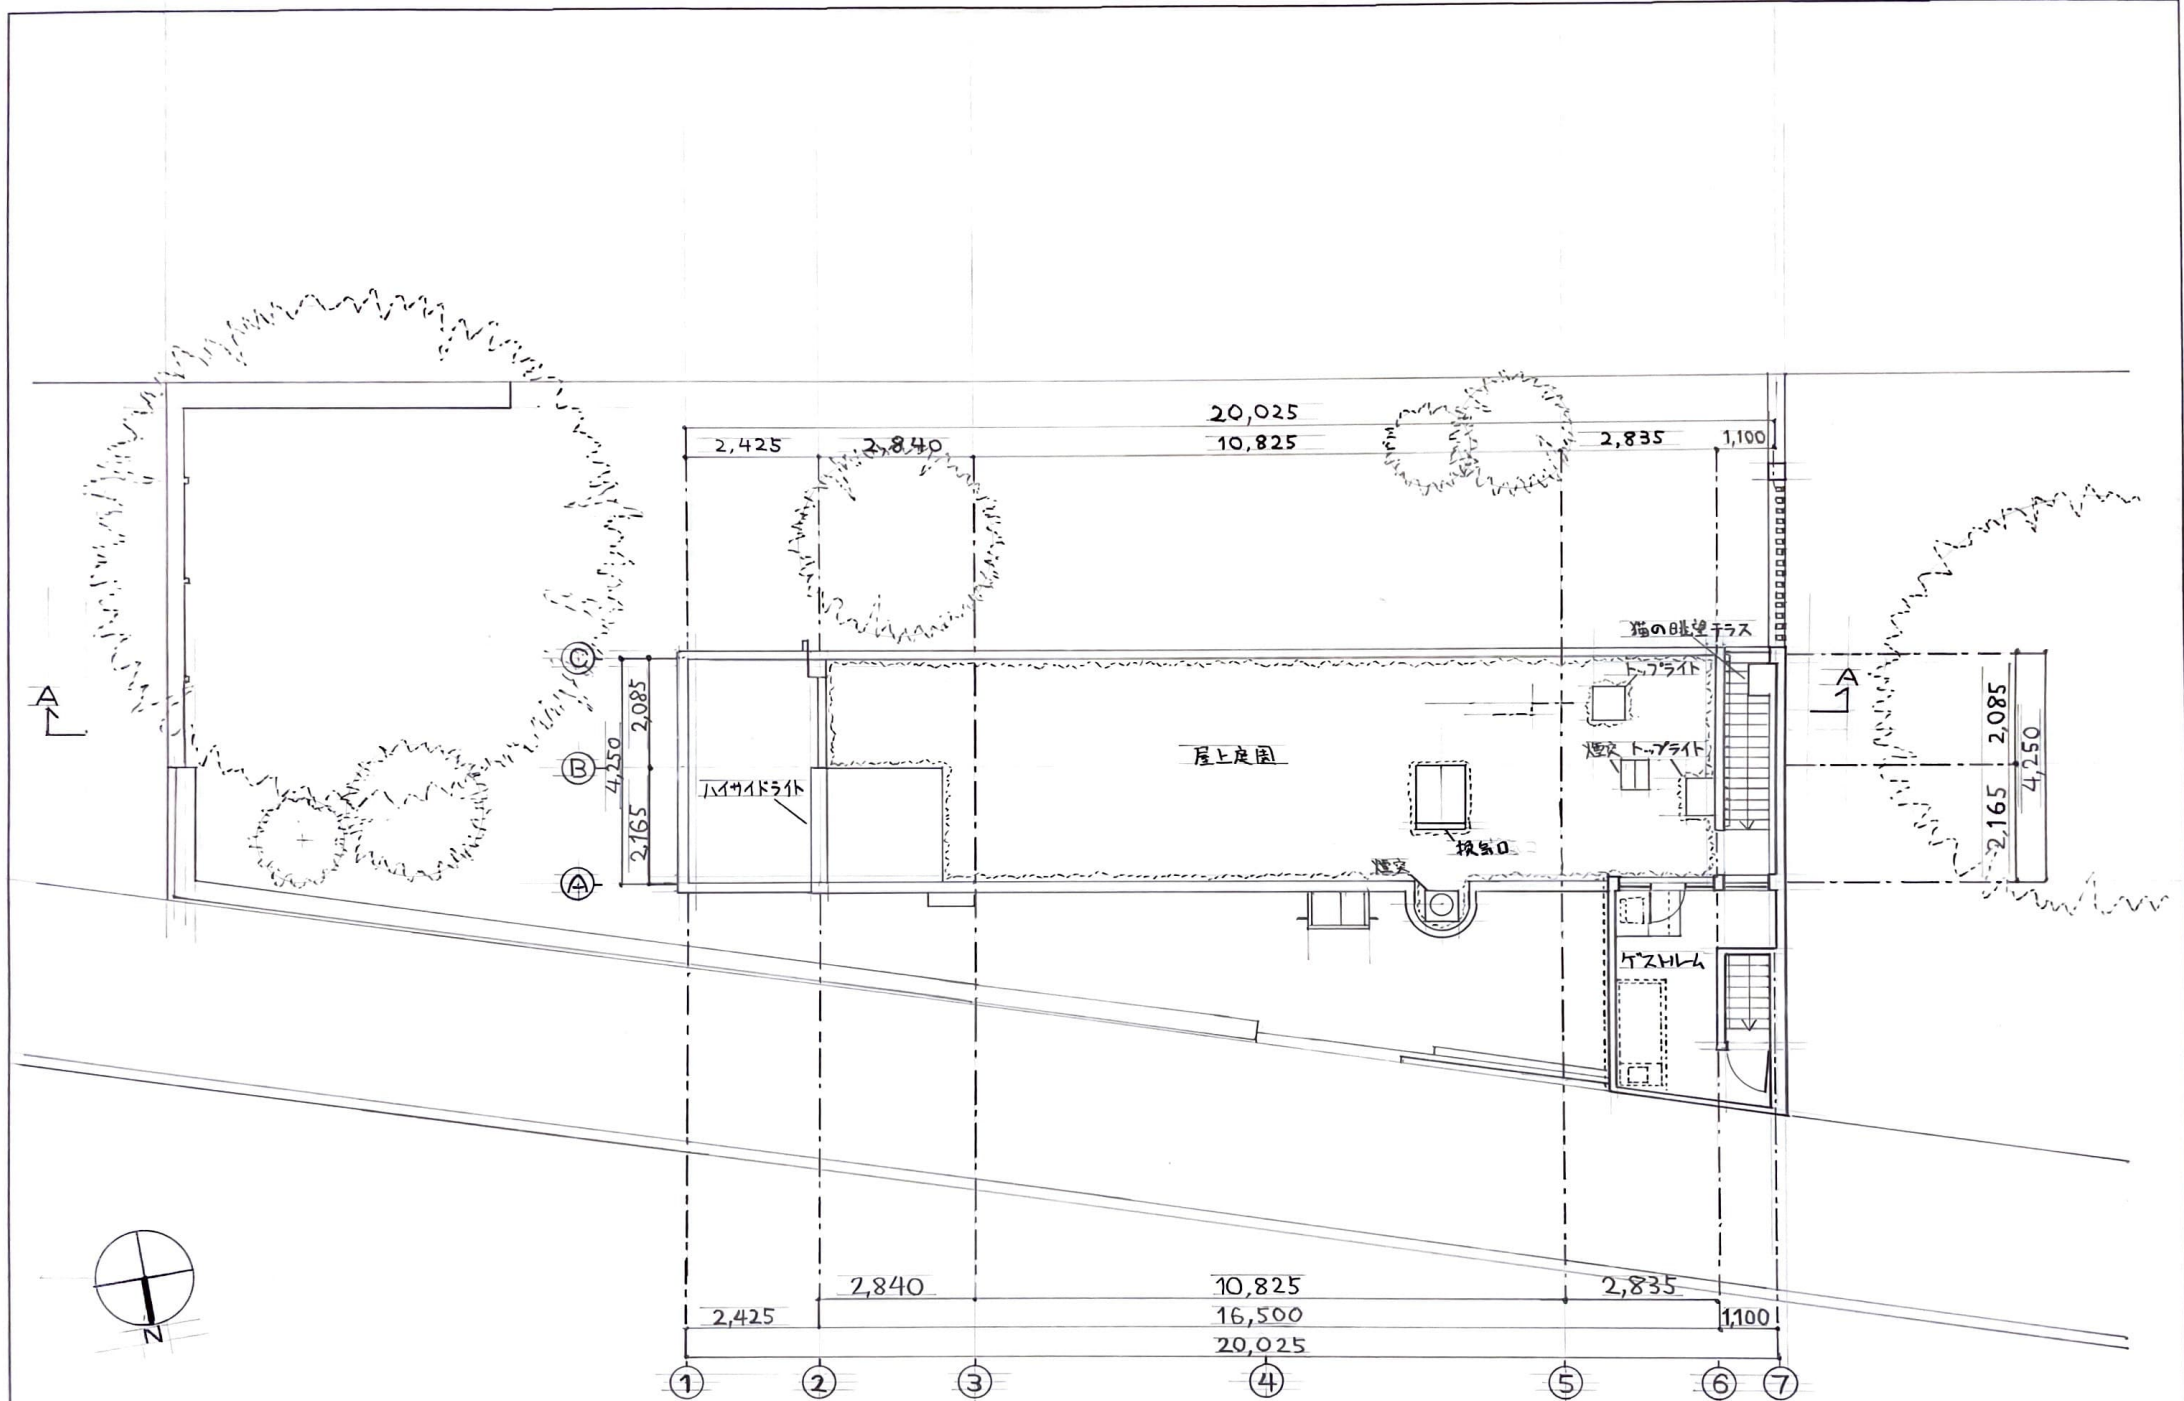

名称	小さな家 配置図・1階平面図	縮尺	1/100	提出日		学年	クラス	学番	253055731	氏名	高見 知之	校印	評価
----	----------------	----	-------	-----	--	----	-----	----	-----------	----	-------	----	----

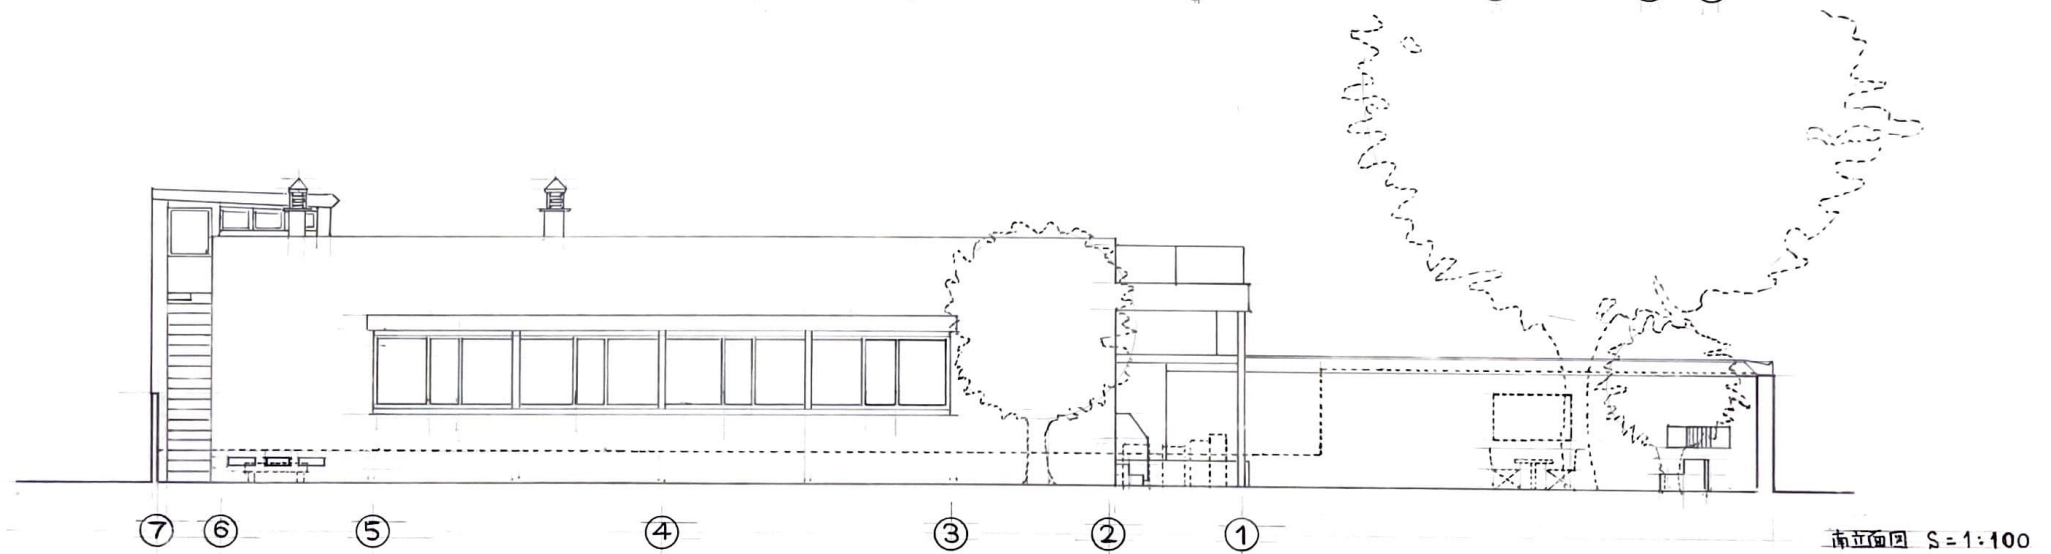

名称	小さな家 2階平面図	縮尺	1/100	提出日		学年	クラス	学番	253055731	氏名	高見 知之	検印		評価	
----	------------	----	-------	-----	--	----	-----	----	-----------	----	-------	----	--	----	--

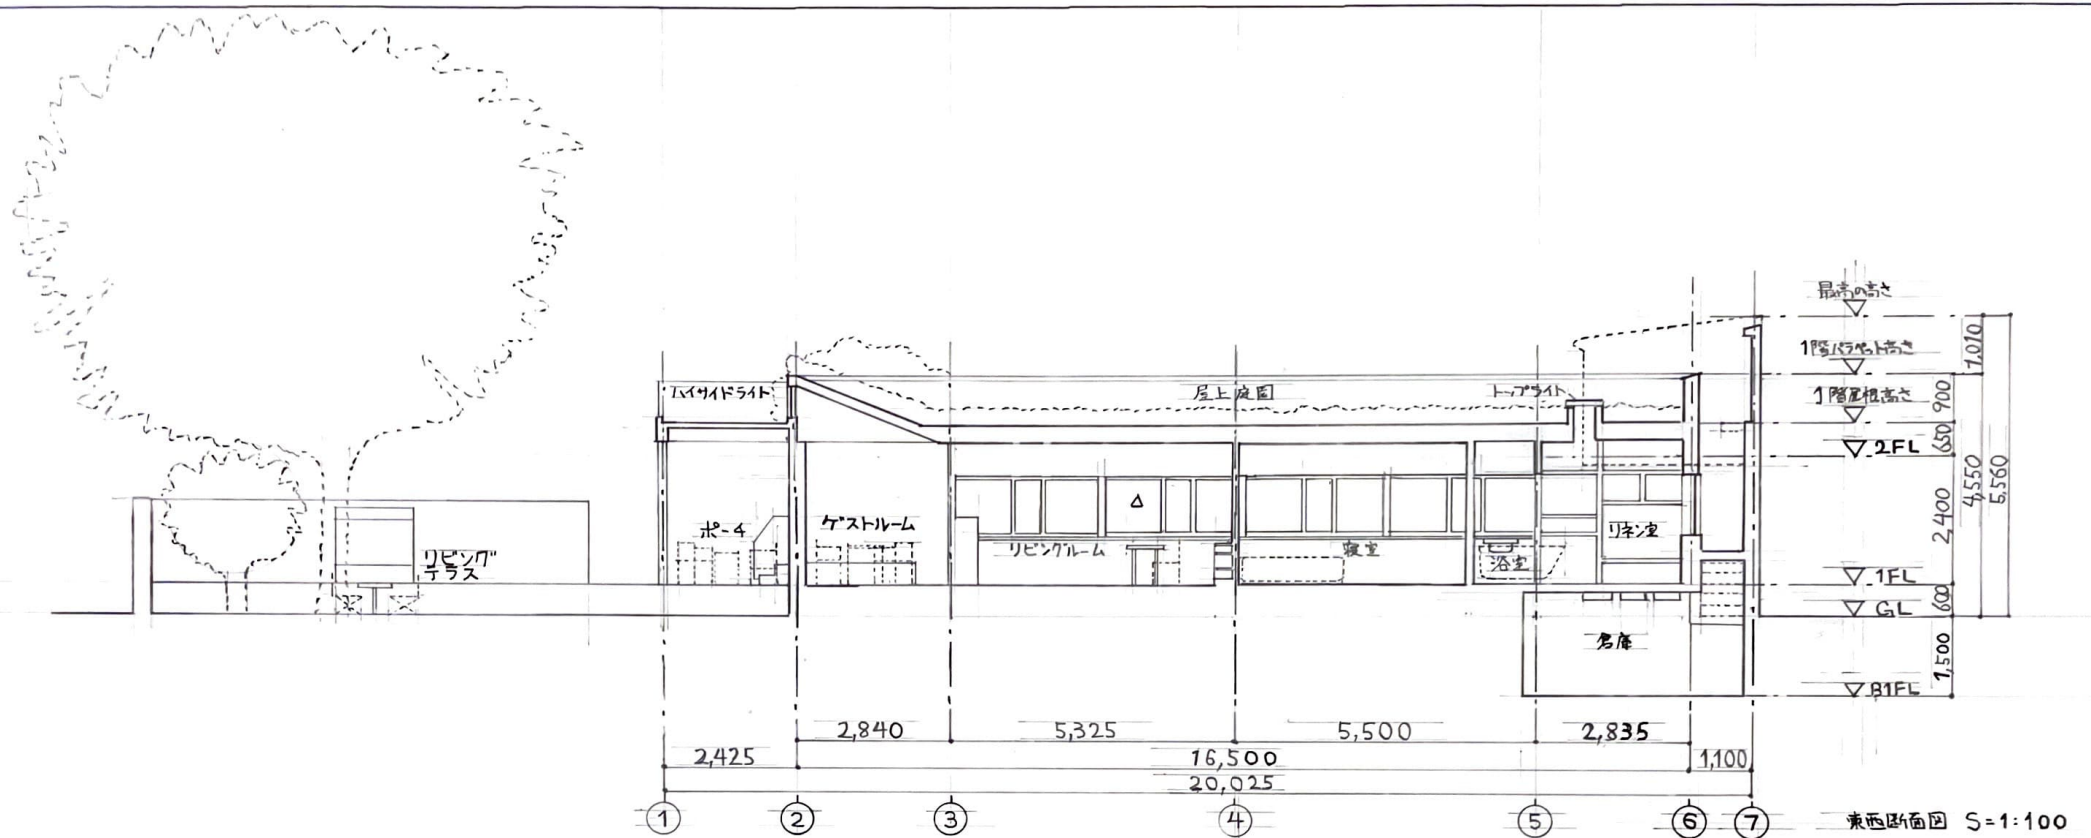

名称	小さな家 断面図・立面図 1	縮尺	1/100	提出日		学年		クラス		学番	253055731	氏名	高見 知之	検印		評価	
----	----------------	----	-------	-----	--	----	--	-----	--	----	-----------	----	-------	----	--	----	--