


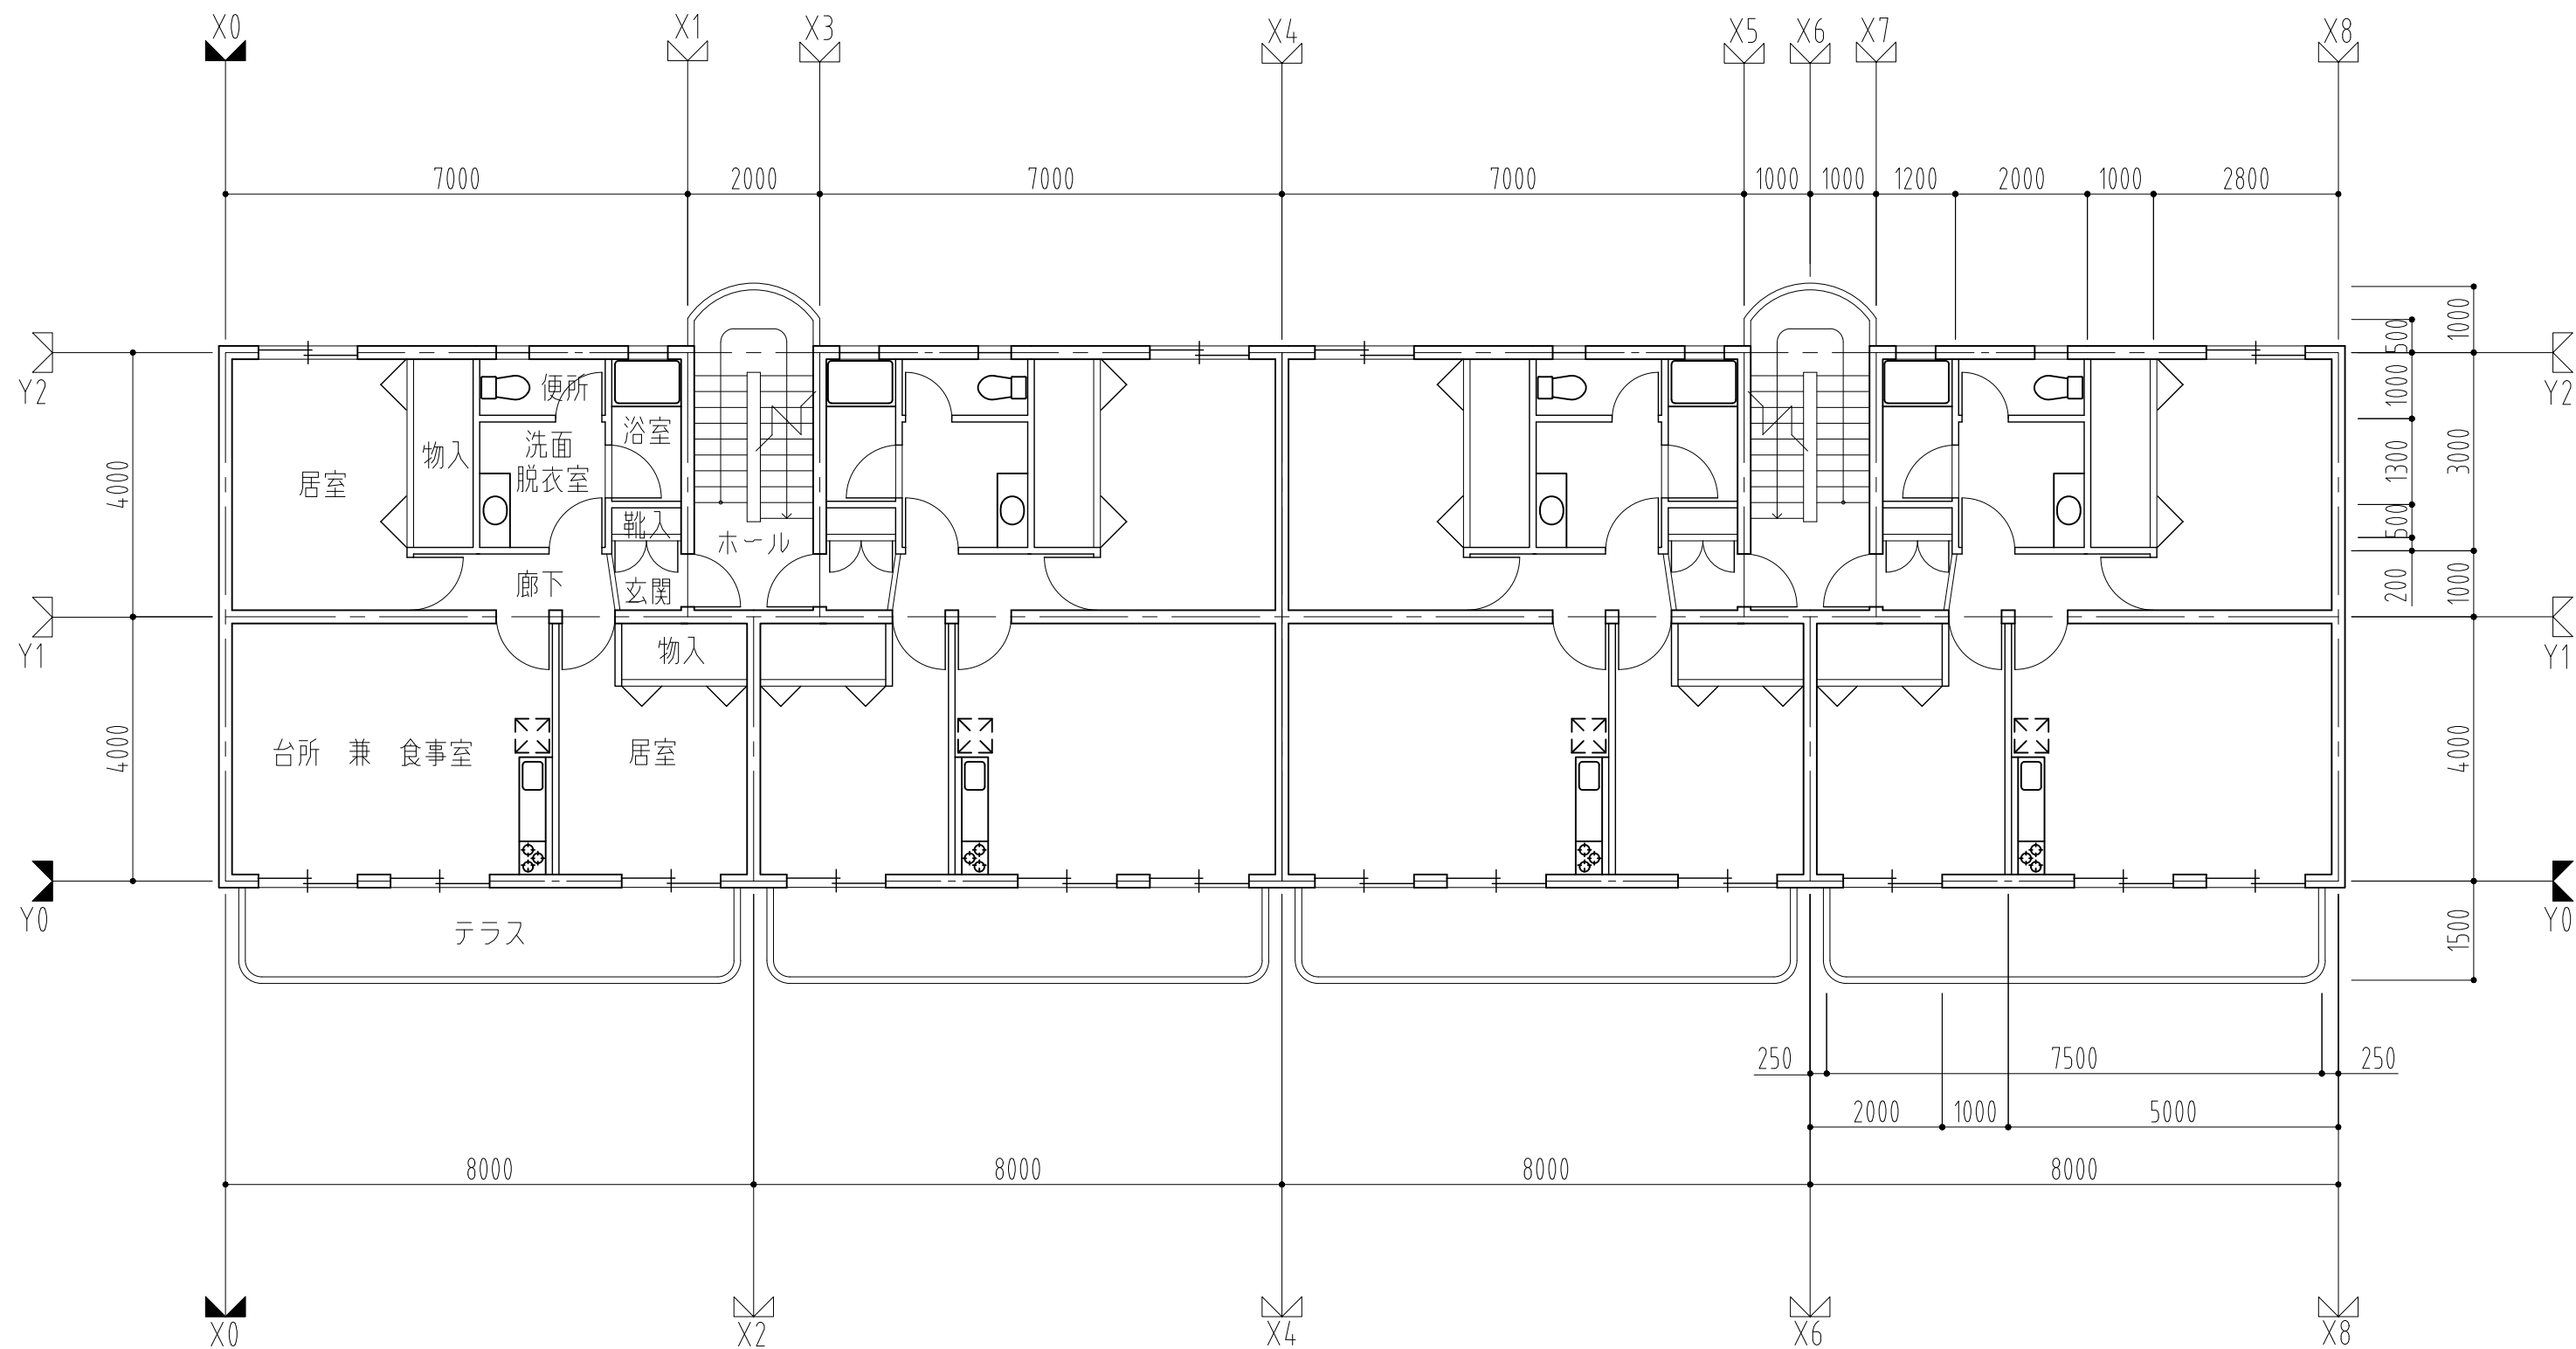

RC造 集合住宅設計図
基準階平面図 S= 1/100
253055731t 高見和之